
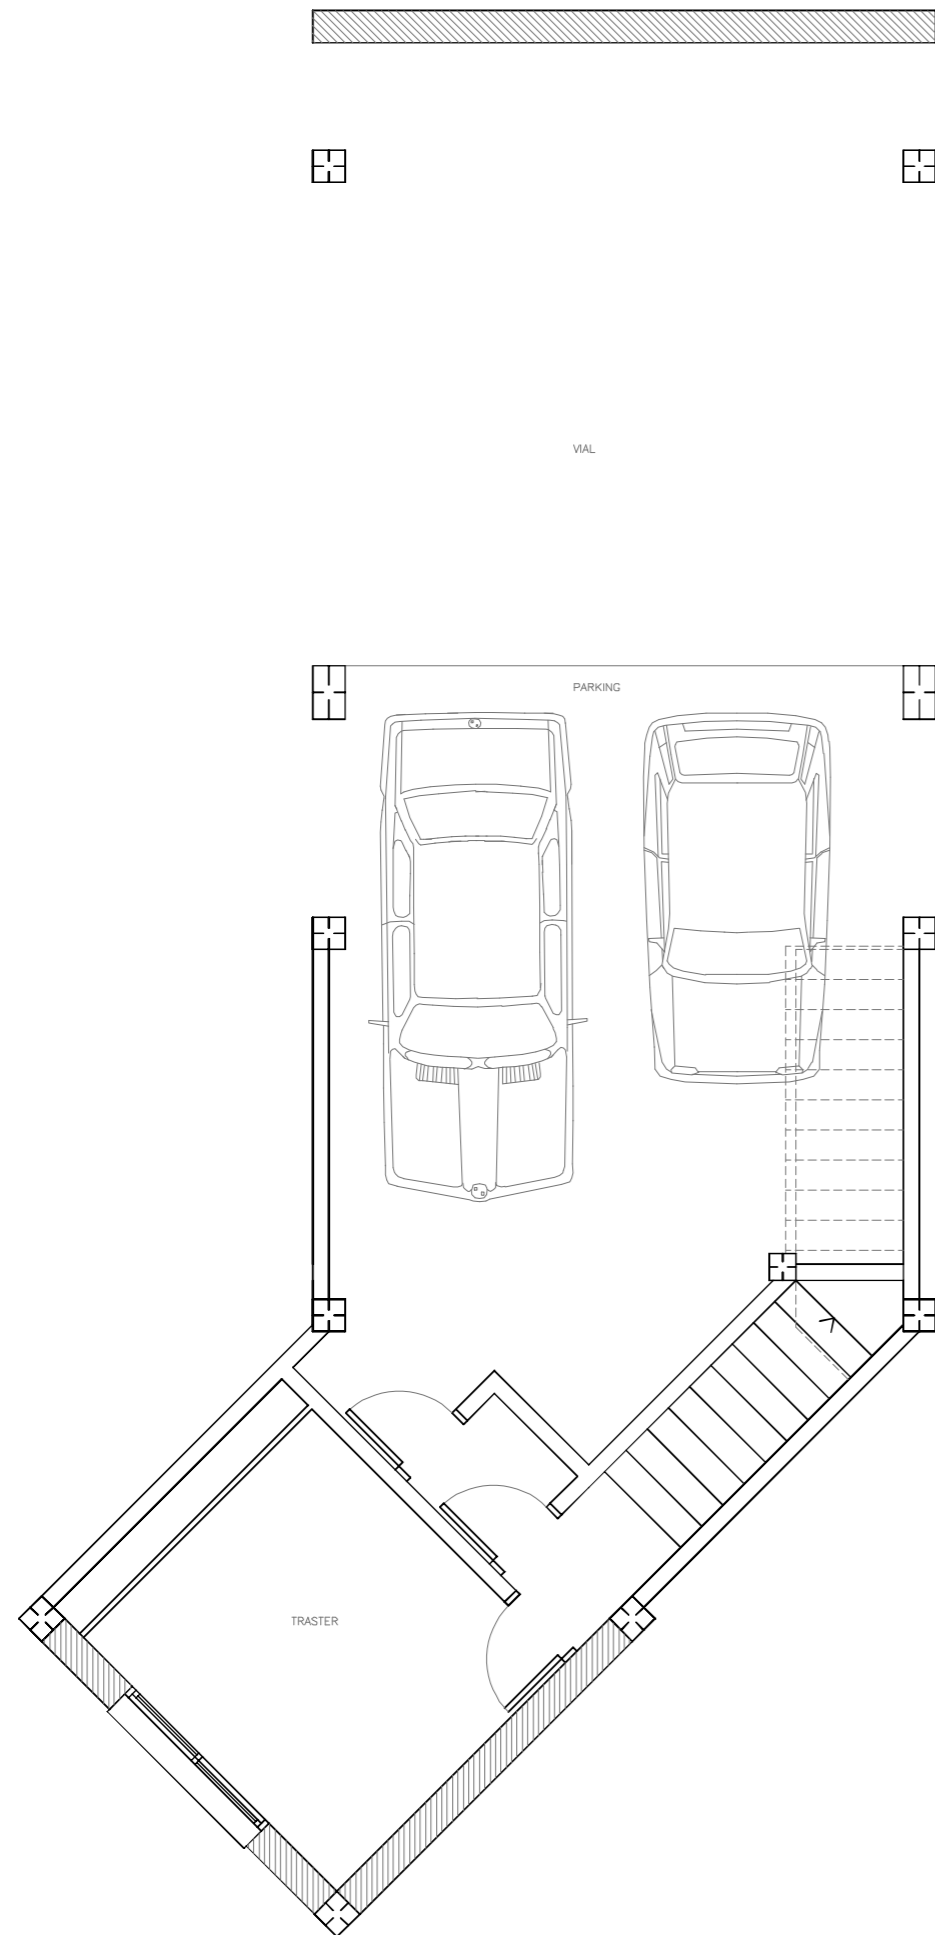



SUPERFICIE UTIL HABITATGE	119,40 m2.
SUPERFICIE CONSTRUÏDA HABITATGE	146,30 m2.
SUPERFICIE CONSTRUÏDA SOTERRANI	93,68 m2.
TOTAL SUPERFICIE CONSTRUÏDA HABITATGE	239,98 m2.
SUPERFICIE TERRASSA 1	3,48 m2.
SUPERFICIE TERRASSA 2	9,46 m2.
SUPERFICIE BALCO 3	3,60 m2.
SUPERFICIE TERRASSA 4	15,12 m2.
SUPERFICIE TERRASSA 5	39,53 m2.
TOTAL SUPERFICIE JARDI A CARRER	60,99 m2.
TOTAL SUPERFICIE JARDI INTERIOR	54,92 m2.

**VIVENDES EN FILERA A CALAFAT
L'AMETLLA DE MAR**


**TIPUS 1
VIVENDA 2**

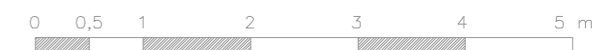

P. SOTERRANI

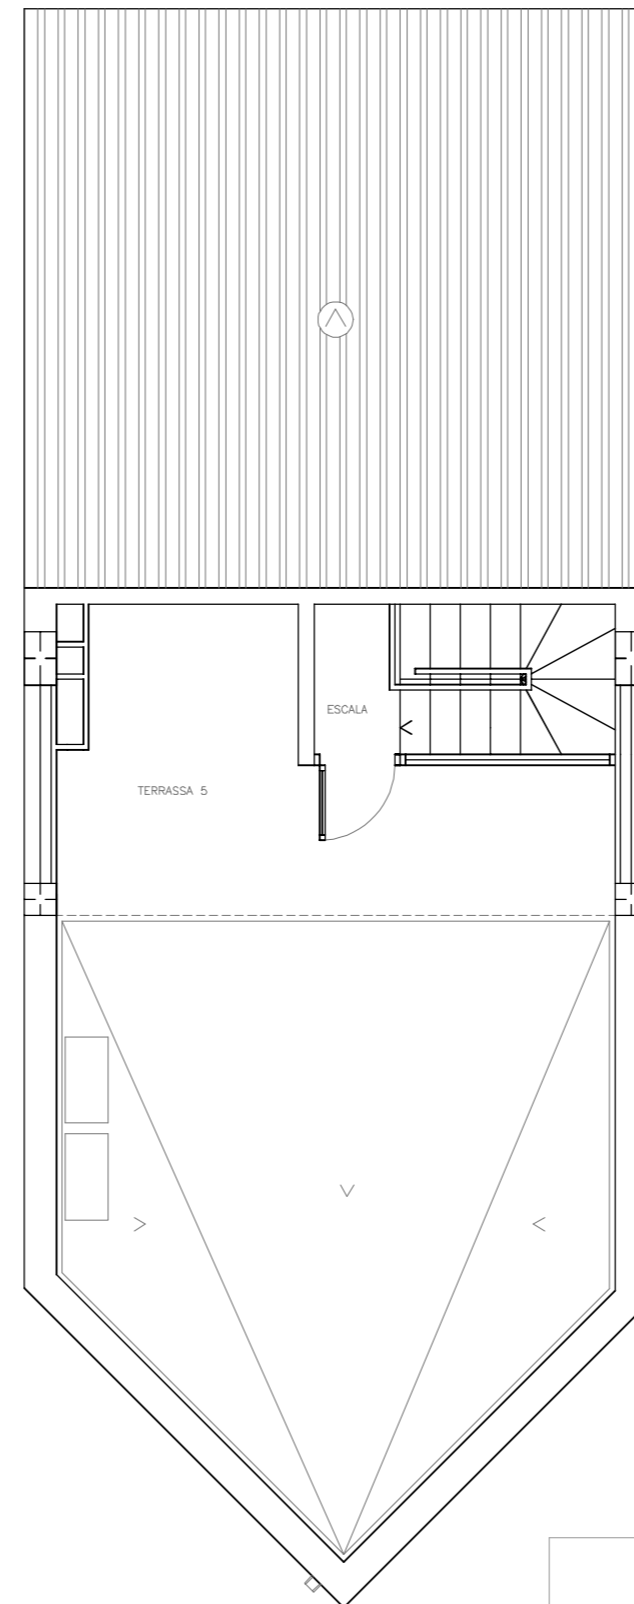

P. SOTACOBERTA

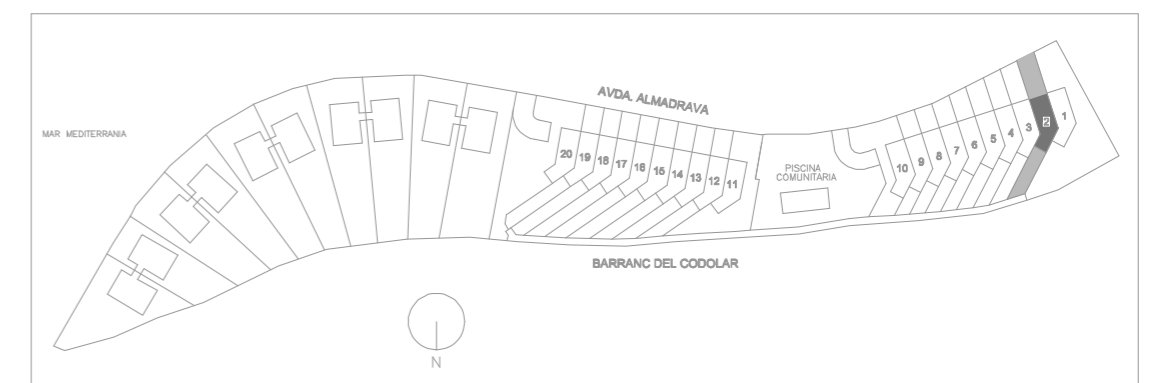

NOTA : Les característiques de l'habitatge i les seves instal·lacions restaran supeditades a les exigències de normatives vigents, així com a les solucions tècniques determinades per la direcció facultativa.